


FÖRKLARINGAR


ALLA MÅTT I MM  
MÅTT KONTROLLERAS AV ENTREPRENÖREN FÖRE  
ANBUDSLÄMNANDE

FÖRESKRIFTER


SE BESKRIVNINGAR

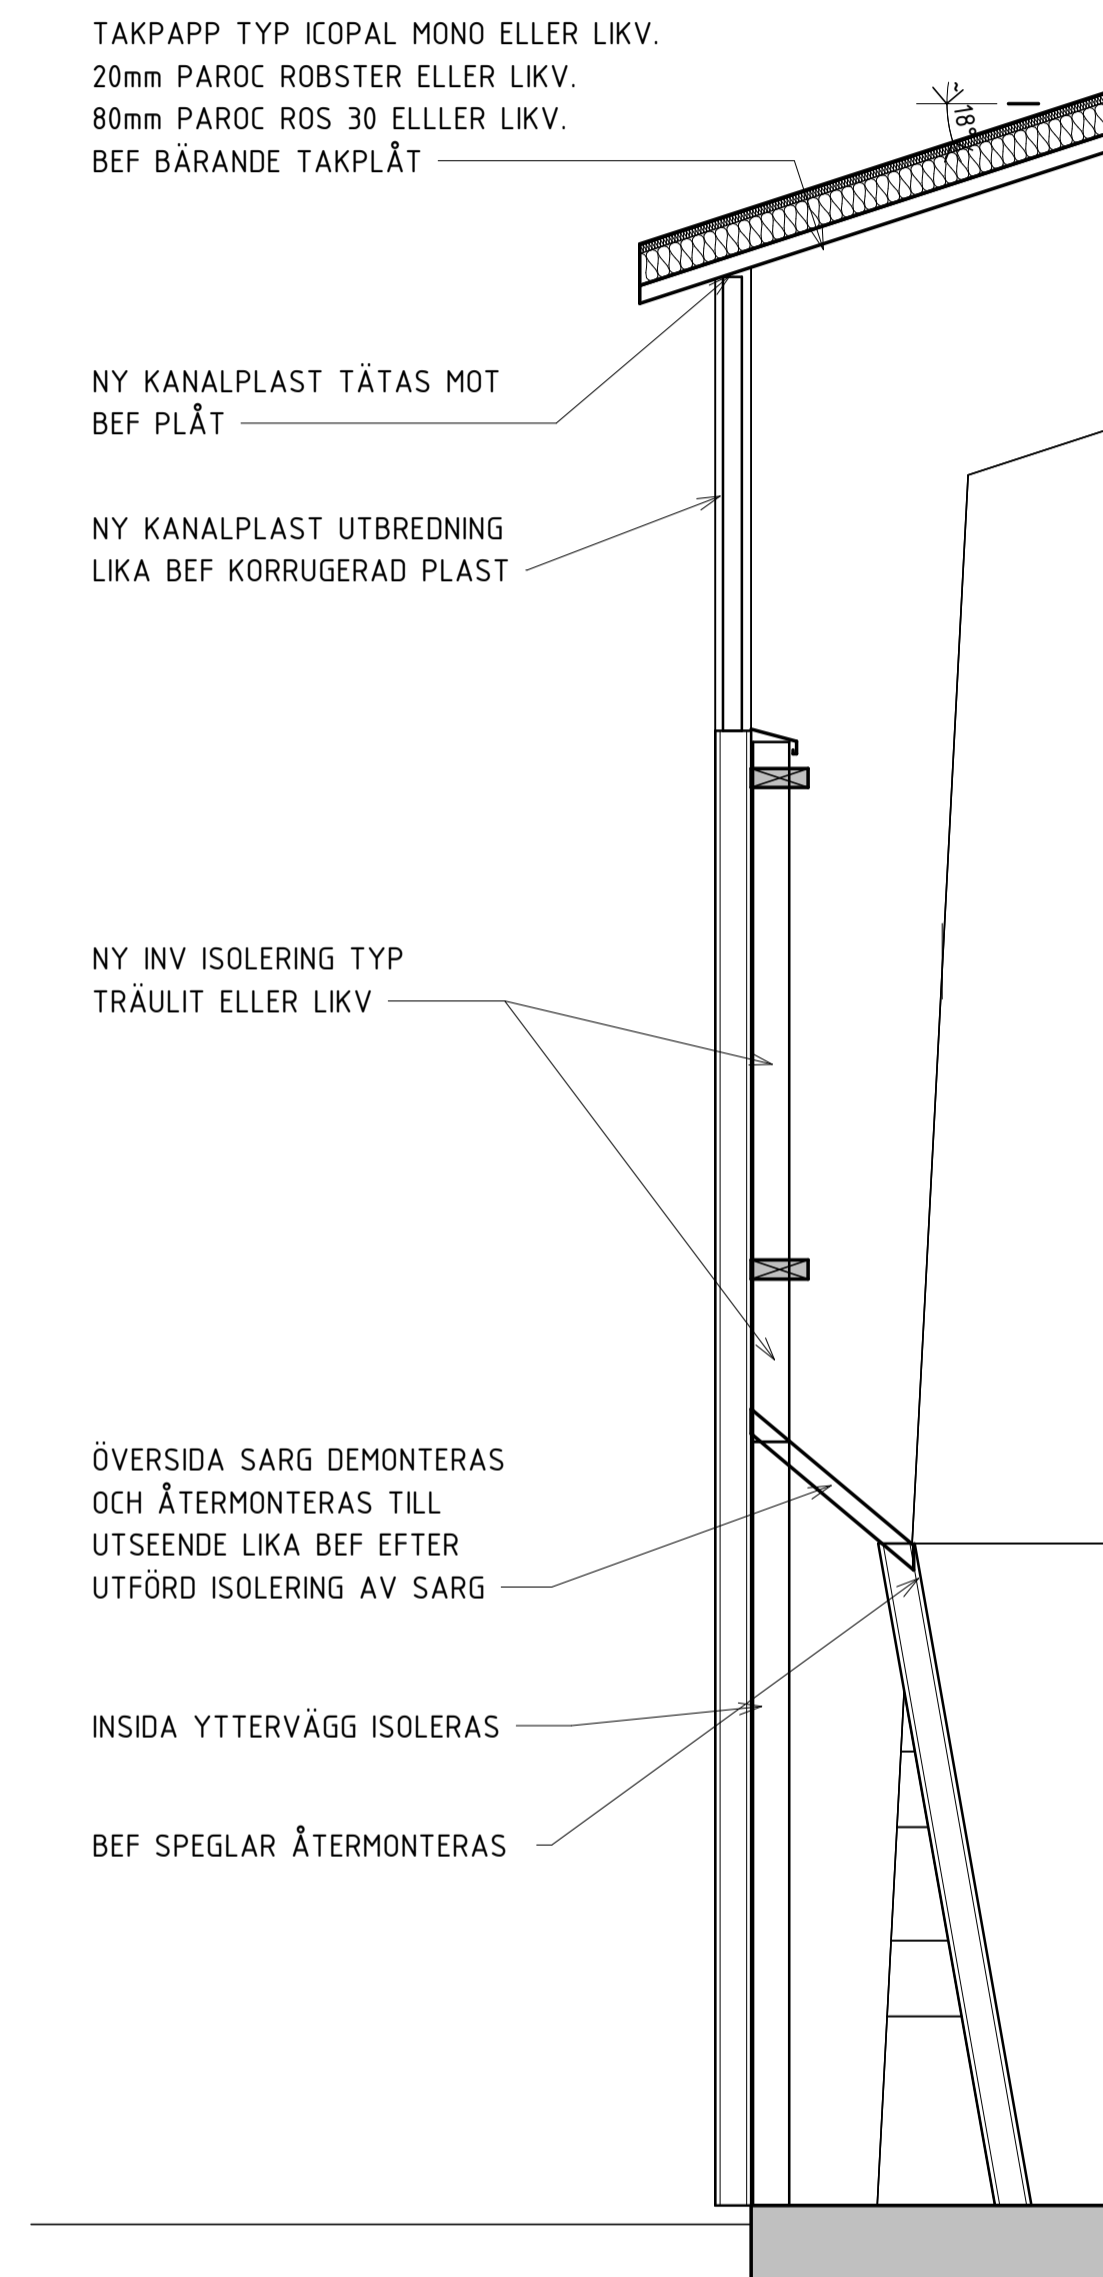

YTTERVÄGG STORA RIDHUSET

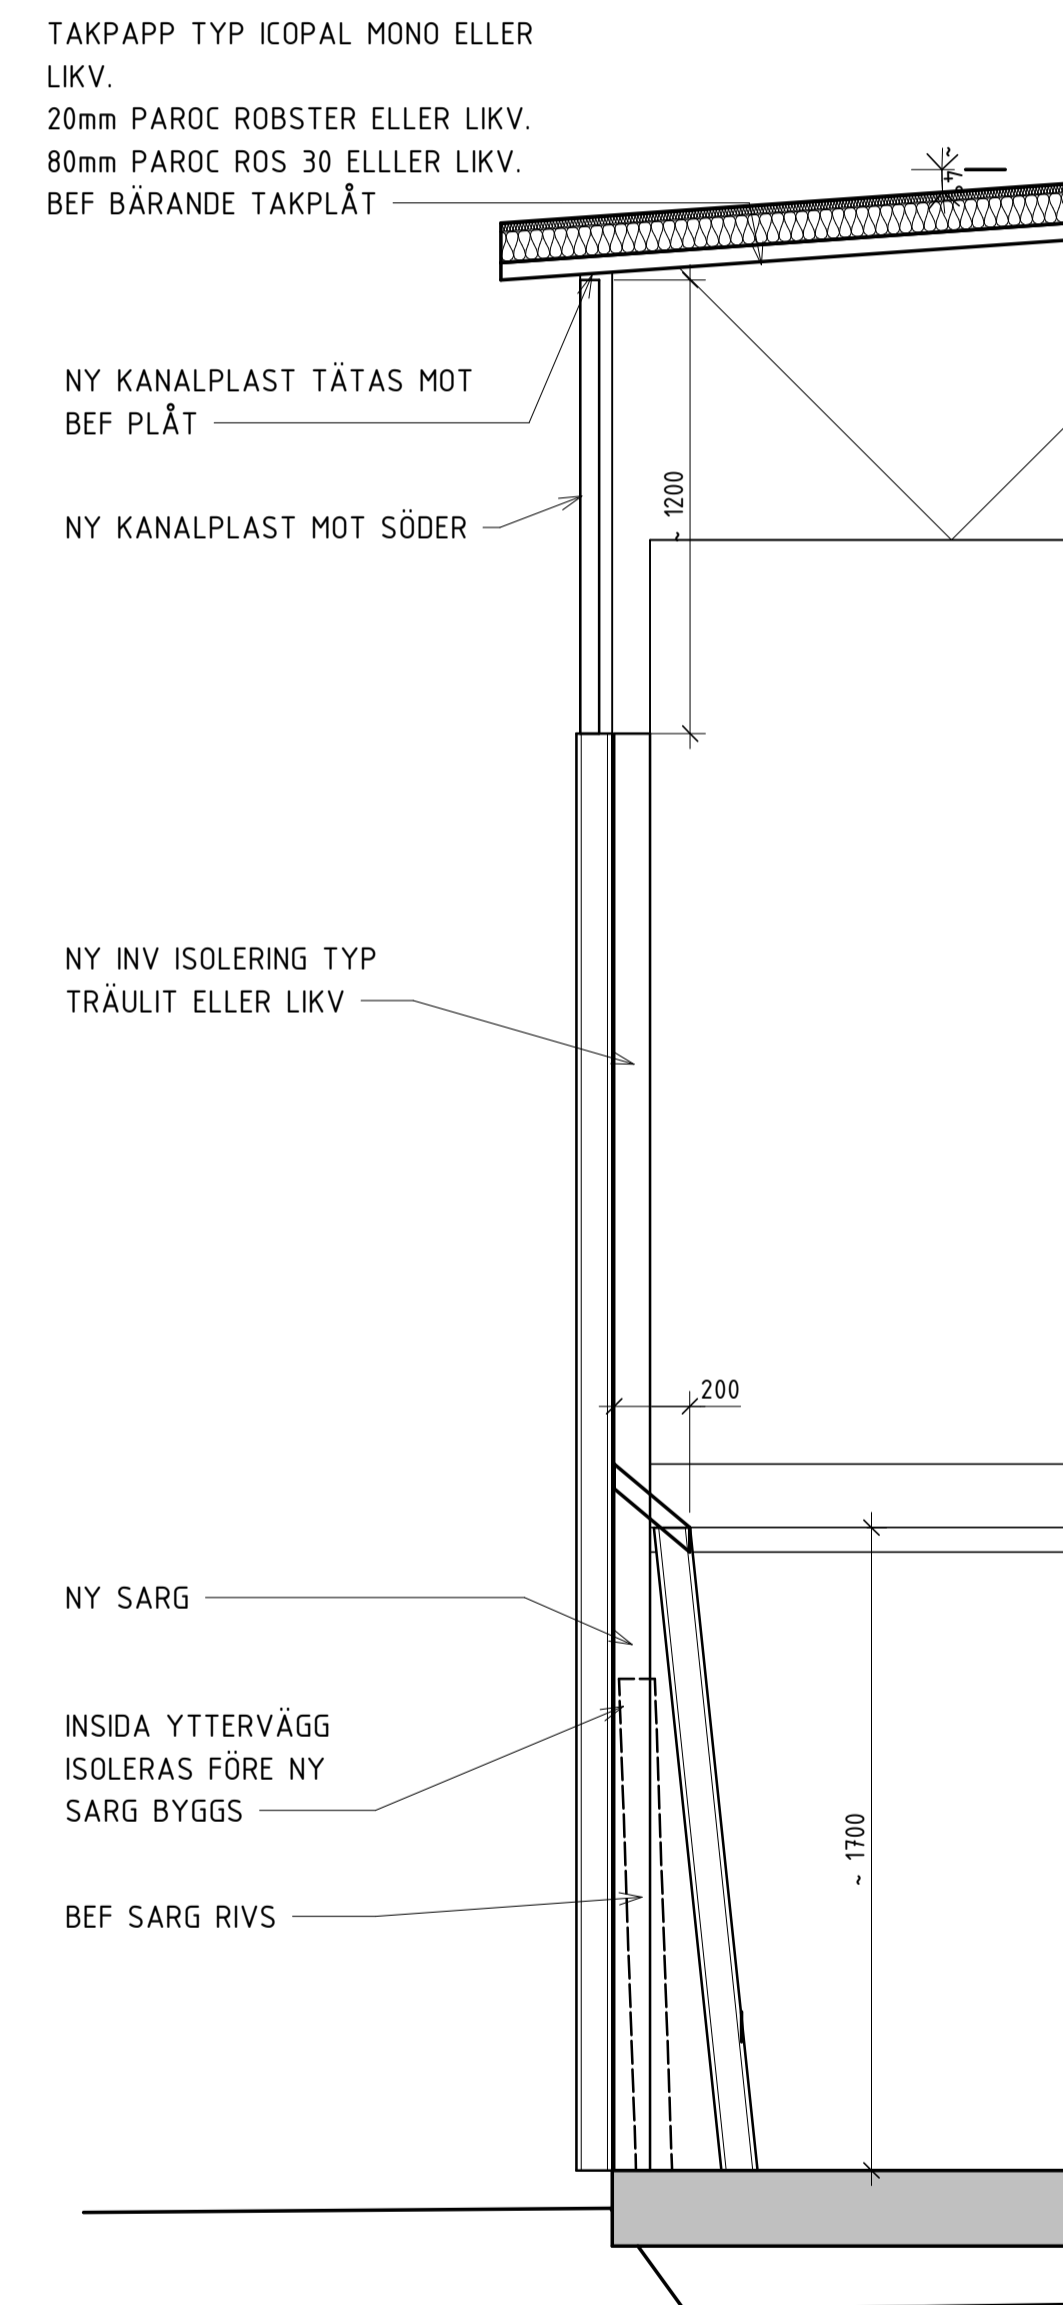

YTTERVÄGG LILLA RIDHUSET

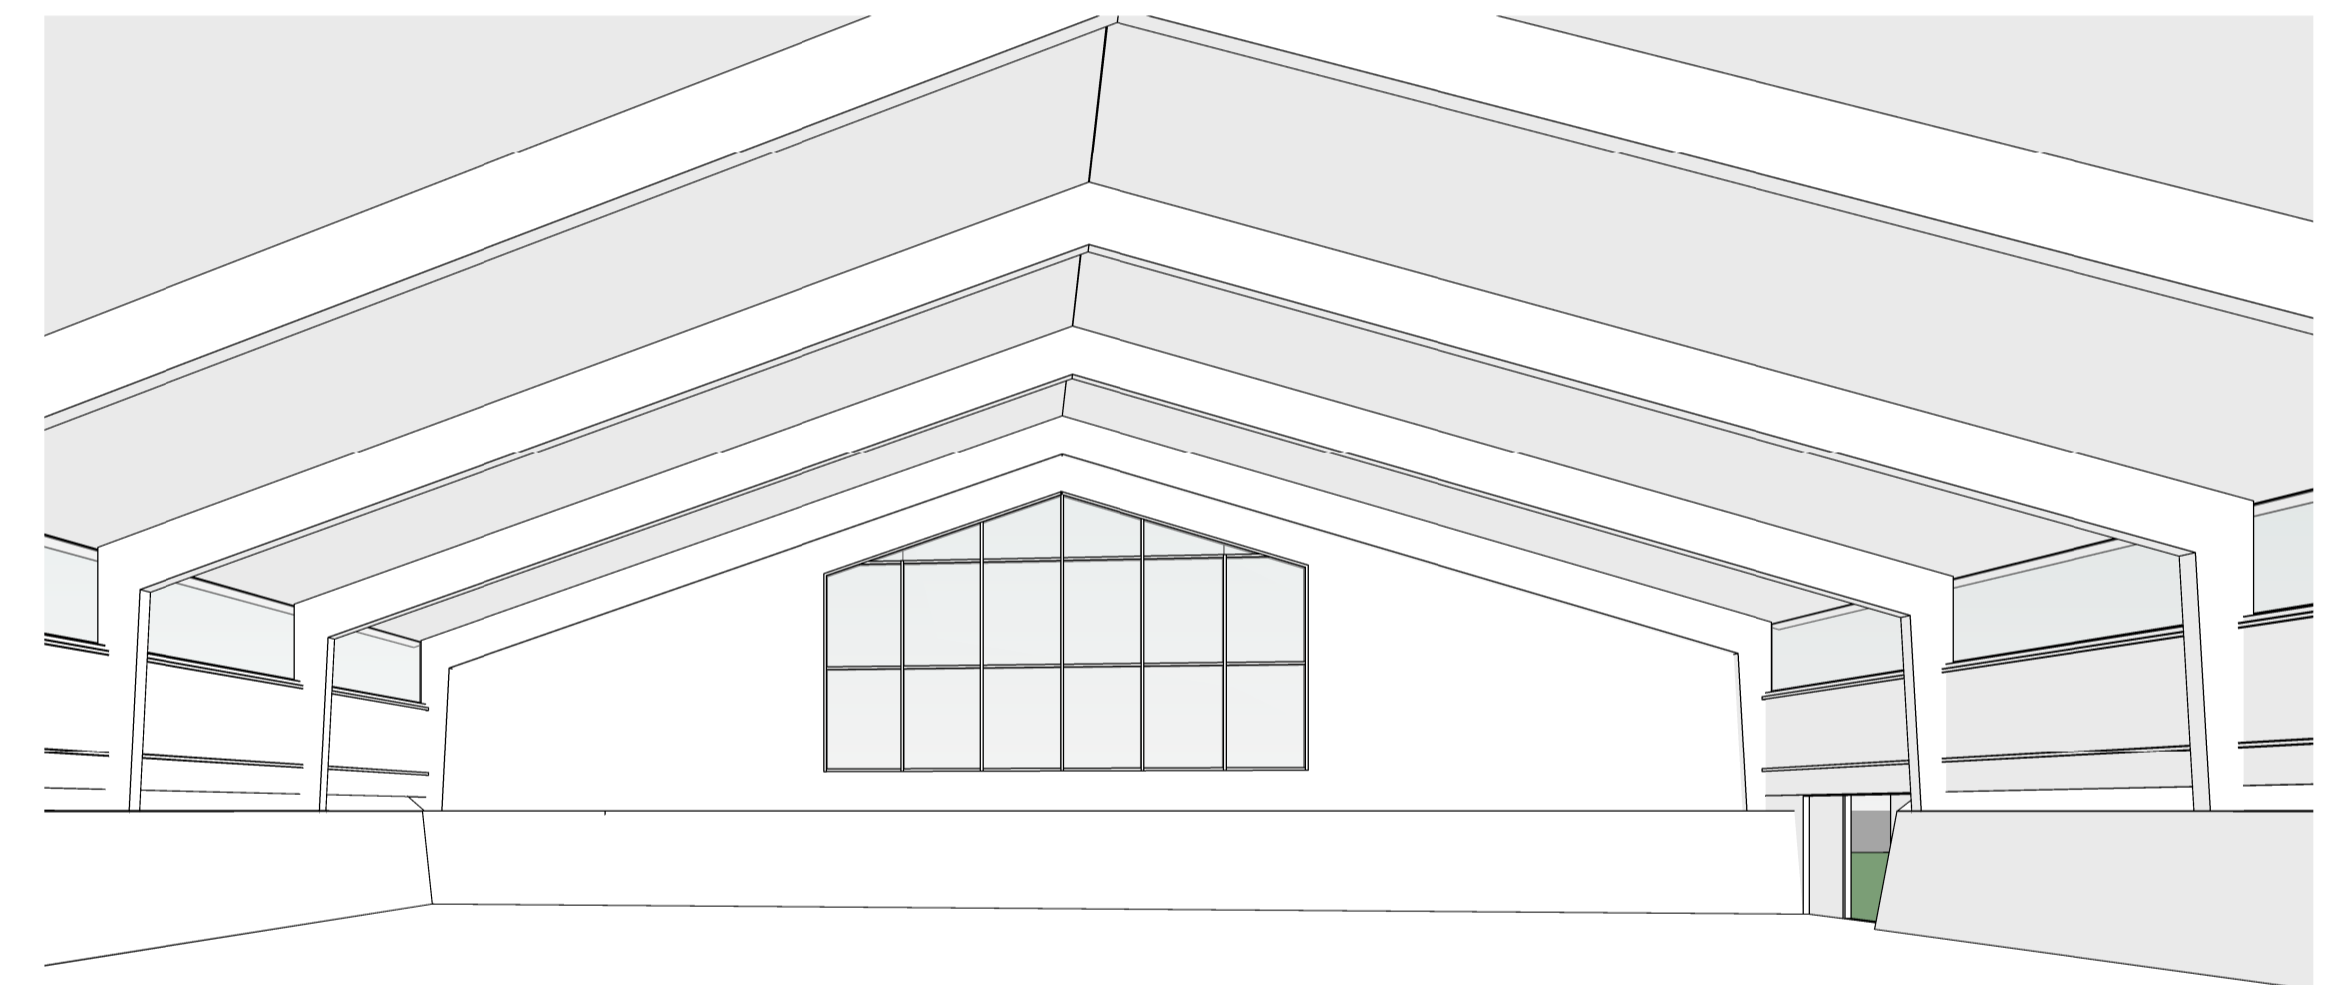

STORA RIDHUSET - OPTION PÅ GLASPARTI

FÖRHANDSKOPIA 2023-10-20

BET	ÄNDRINGEN AVSER	DATUM	SIGN
<b>ANBUDSUNDERLAG</b>			
<b>RIDHUSET STERK</b>			
STORA EKEBY			
UPPDRAG NR	RITAD/KONSTR. AV	HANDLÄGGARE	
-	CH	C Haavisto	
DATUM	ANSVARIG		
OMBYGGNAD RIDHUSET			
TYPDETALJER			
SKALA	NUMMER	BET	
A1 1:20	A-45-0-1		
A3 1:40			