
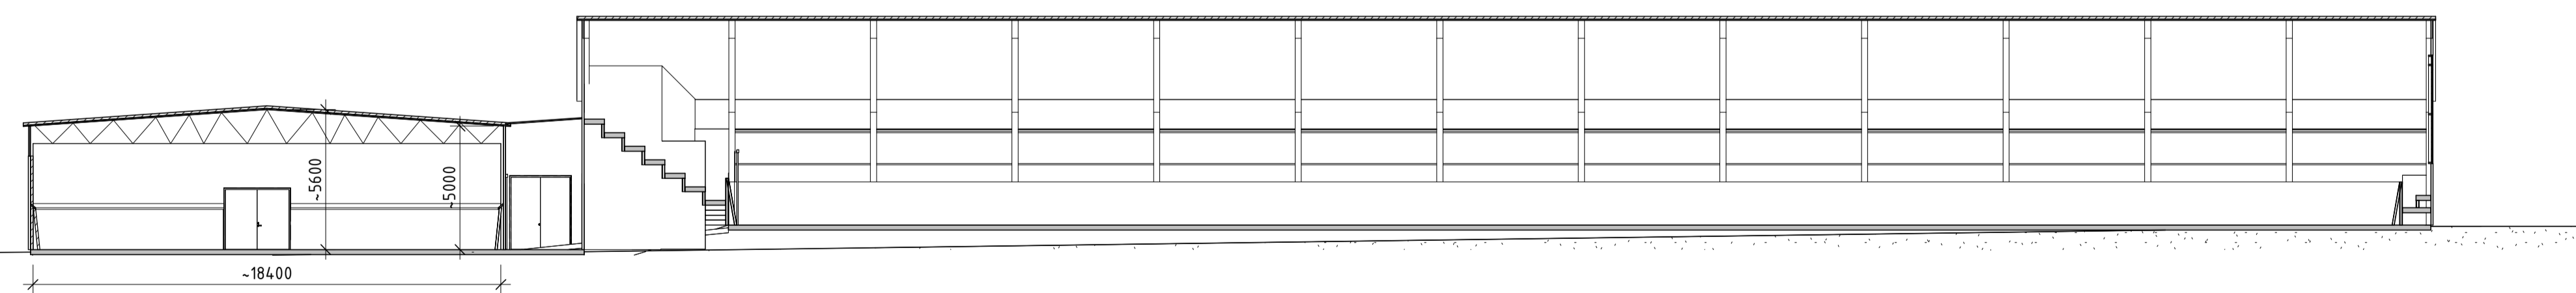
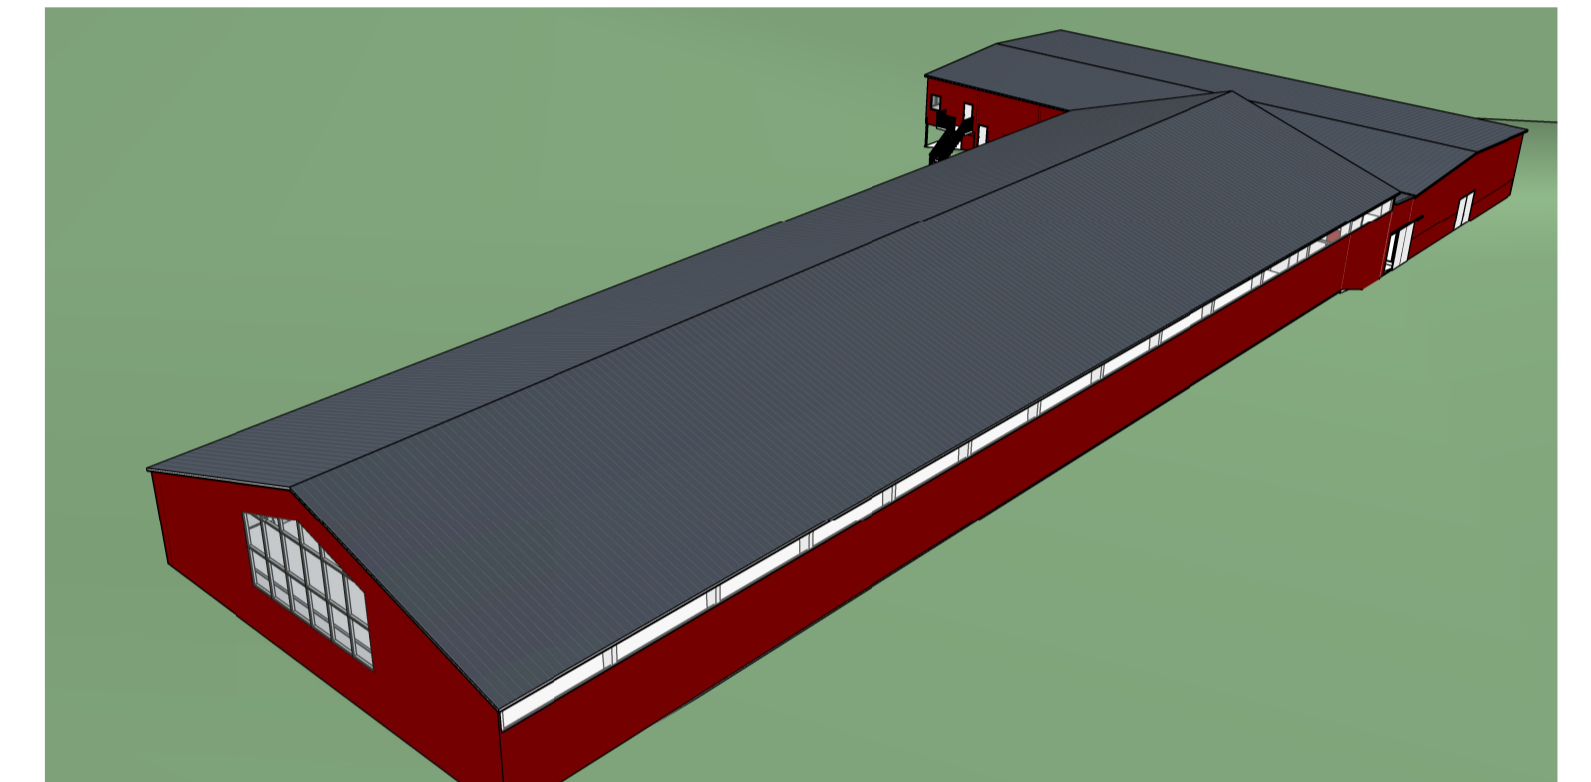
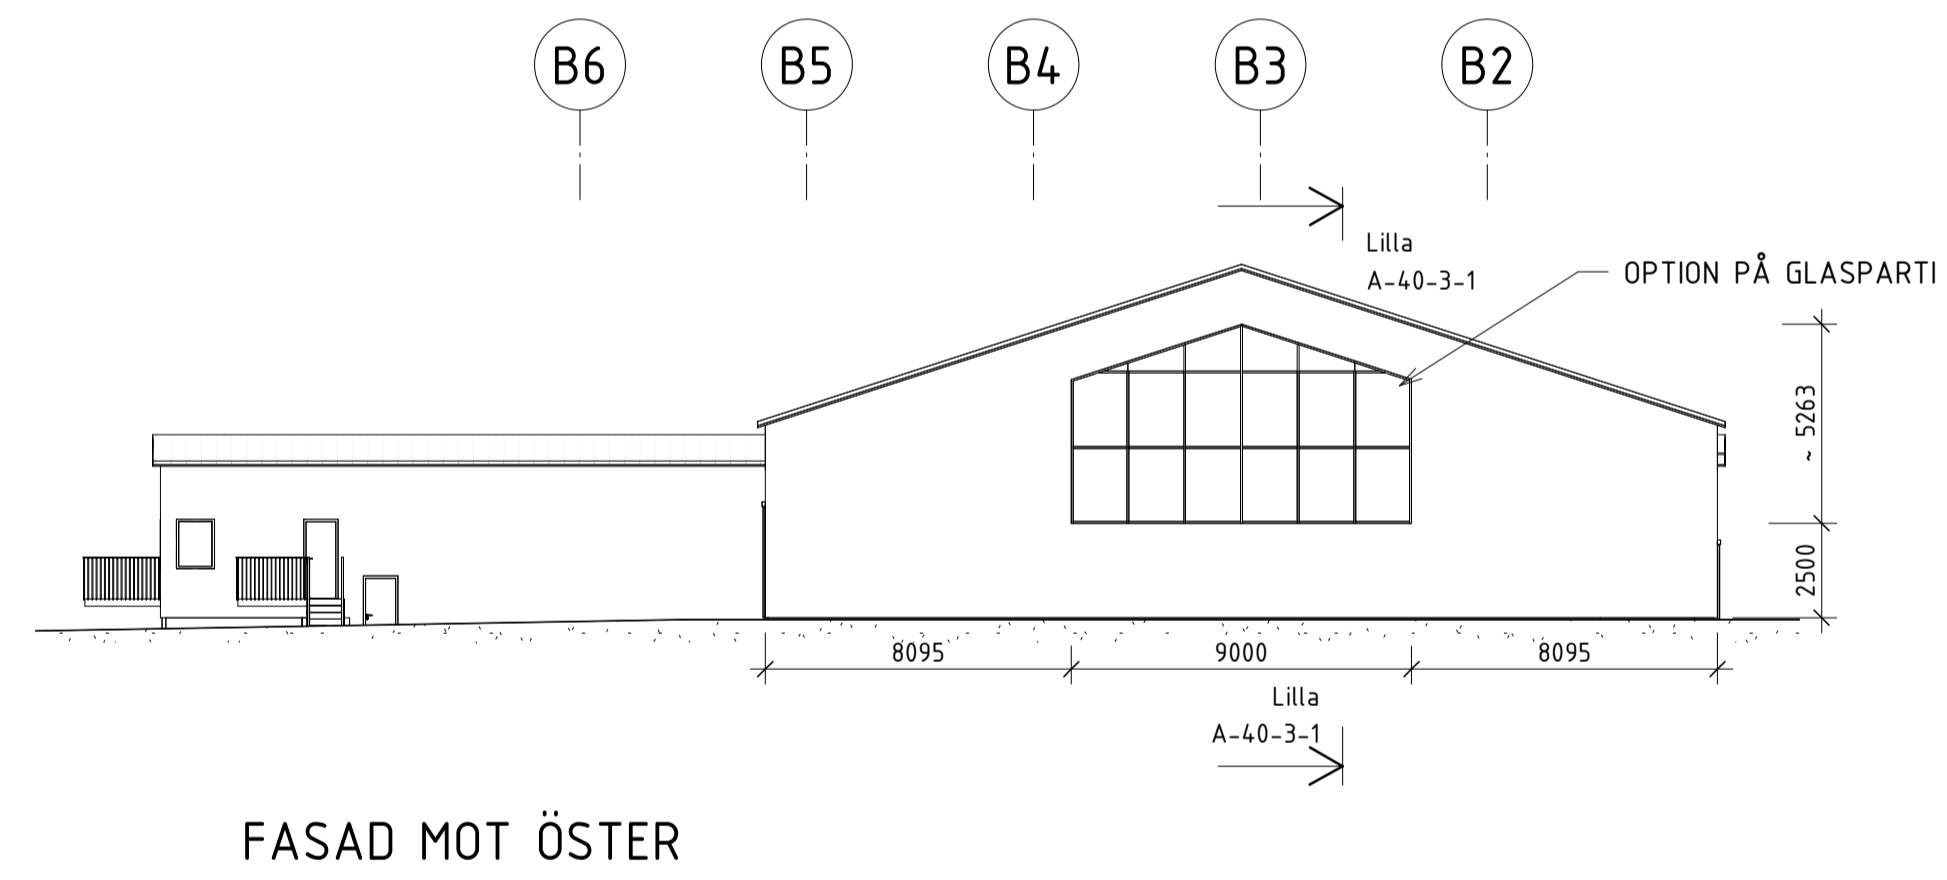
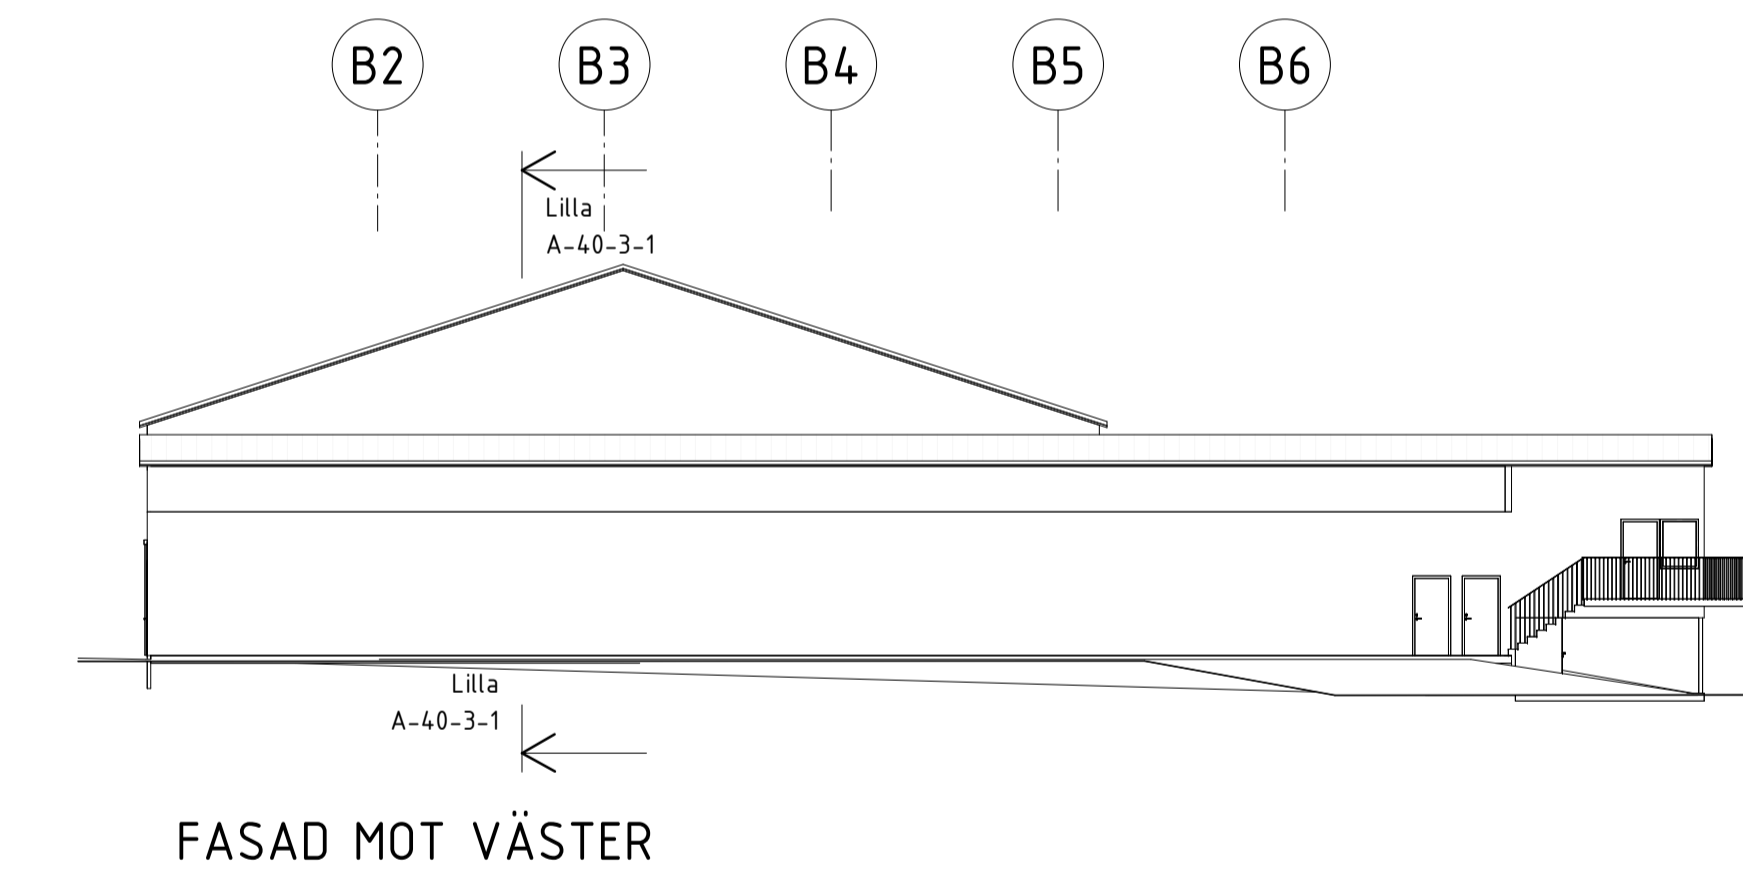
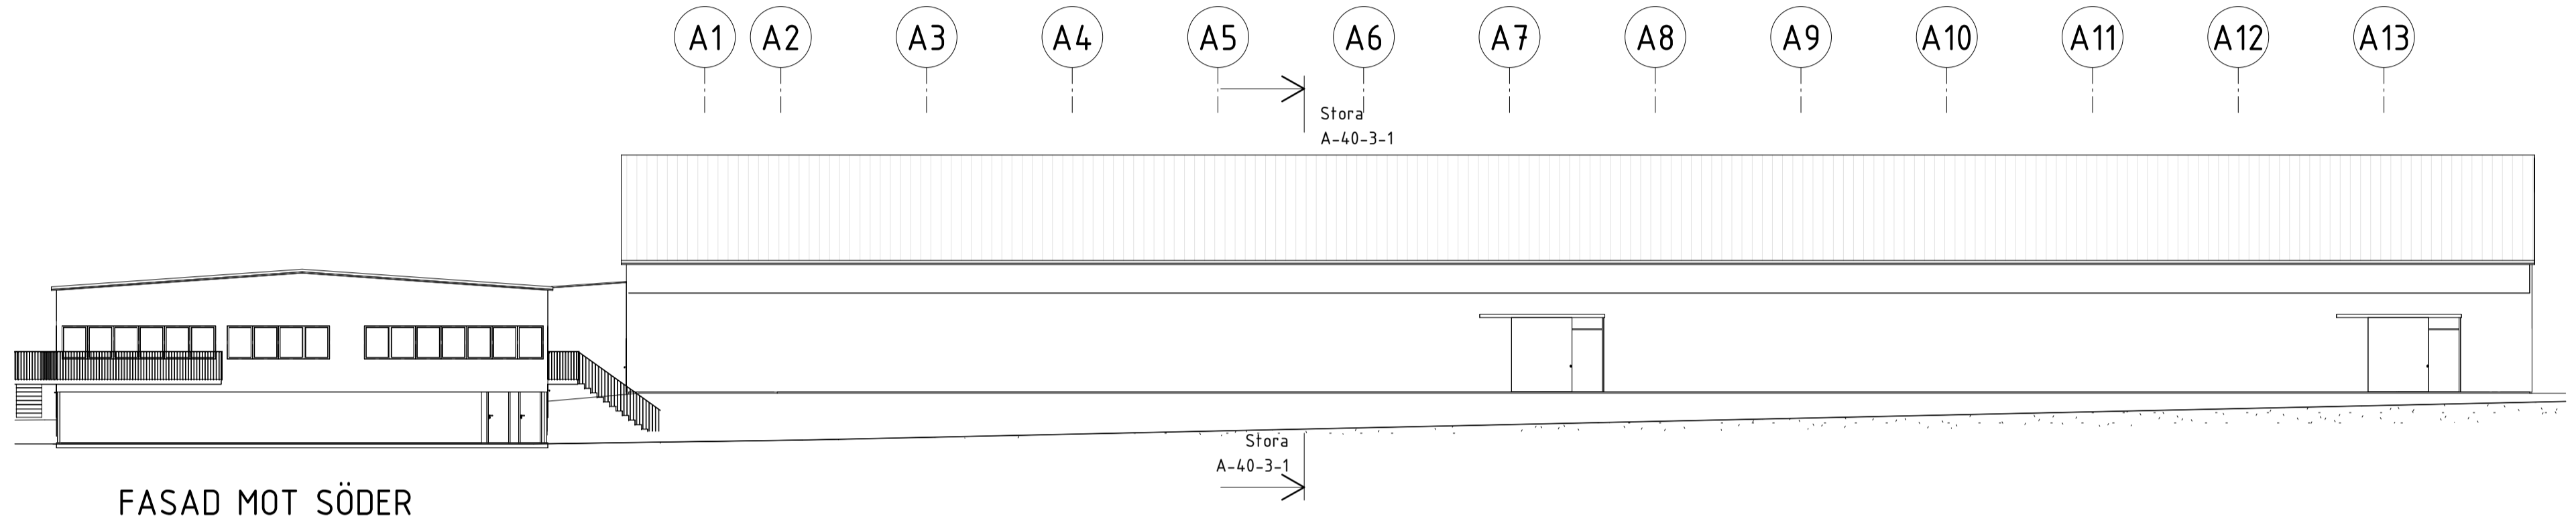


**FÖRKLARINGAR**


ALLA MÅTT I MM  
MÅTT KONTROLLERAS AV ENTREPRENÖREN FÖRE  
ANBUDSLÄMNING

**FÖRESKRIFTER**

SE BESKRIVNINGAR

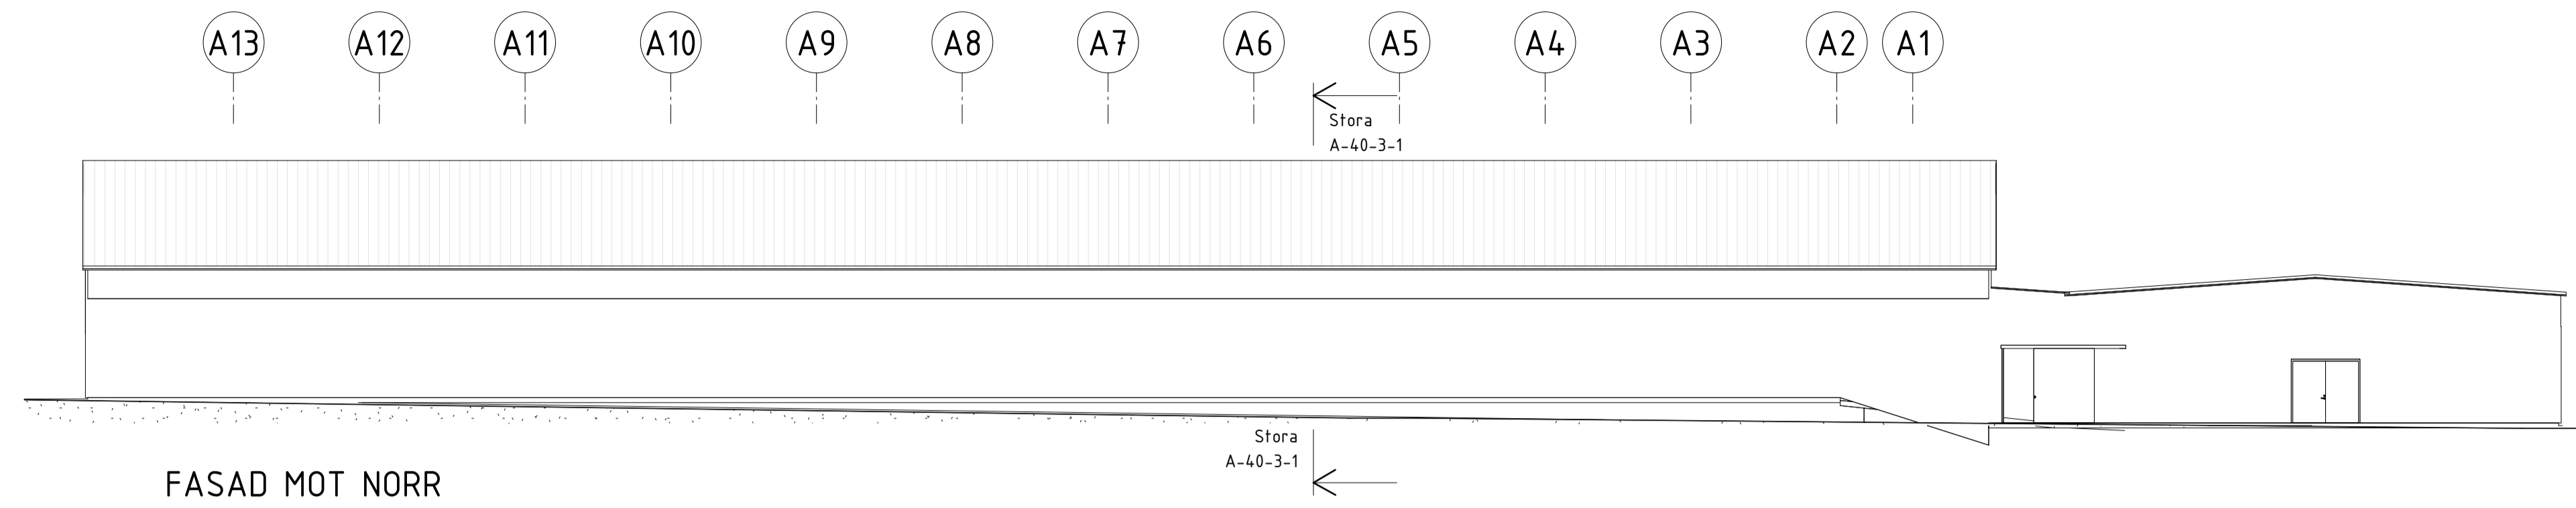

SEKTION LILLA RIDHUSET

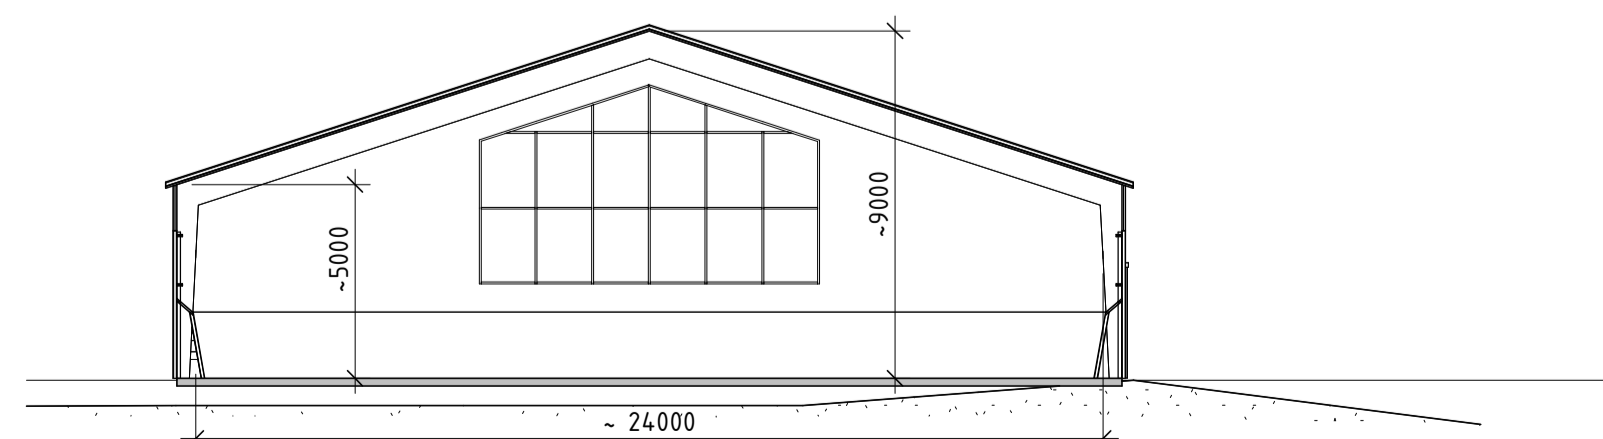

SEKTION STORA RIDHUSET

FÖRHANDSKOPIA 2023-10-20

BET	ÄNDRINGEN AVSER	DATUM	SIGN
<b>ANBUDSUNDERLAG</b>			
<b>RIDHUSEN STERK</b>			
STORA EKEBY			
UPPDRAG NR	RITAD/KONSTR. AV	HANDLÄGGARE	
-	CH	C Haavisto	
DATUM	ANSVARIG		
OMBYGGNAD RIDHUSEN			
FASADER			
SKALA	NUMMER	BET	
A1 1:200	A-40-3-1		
A3 1:400			