
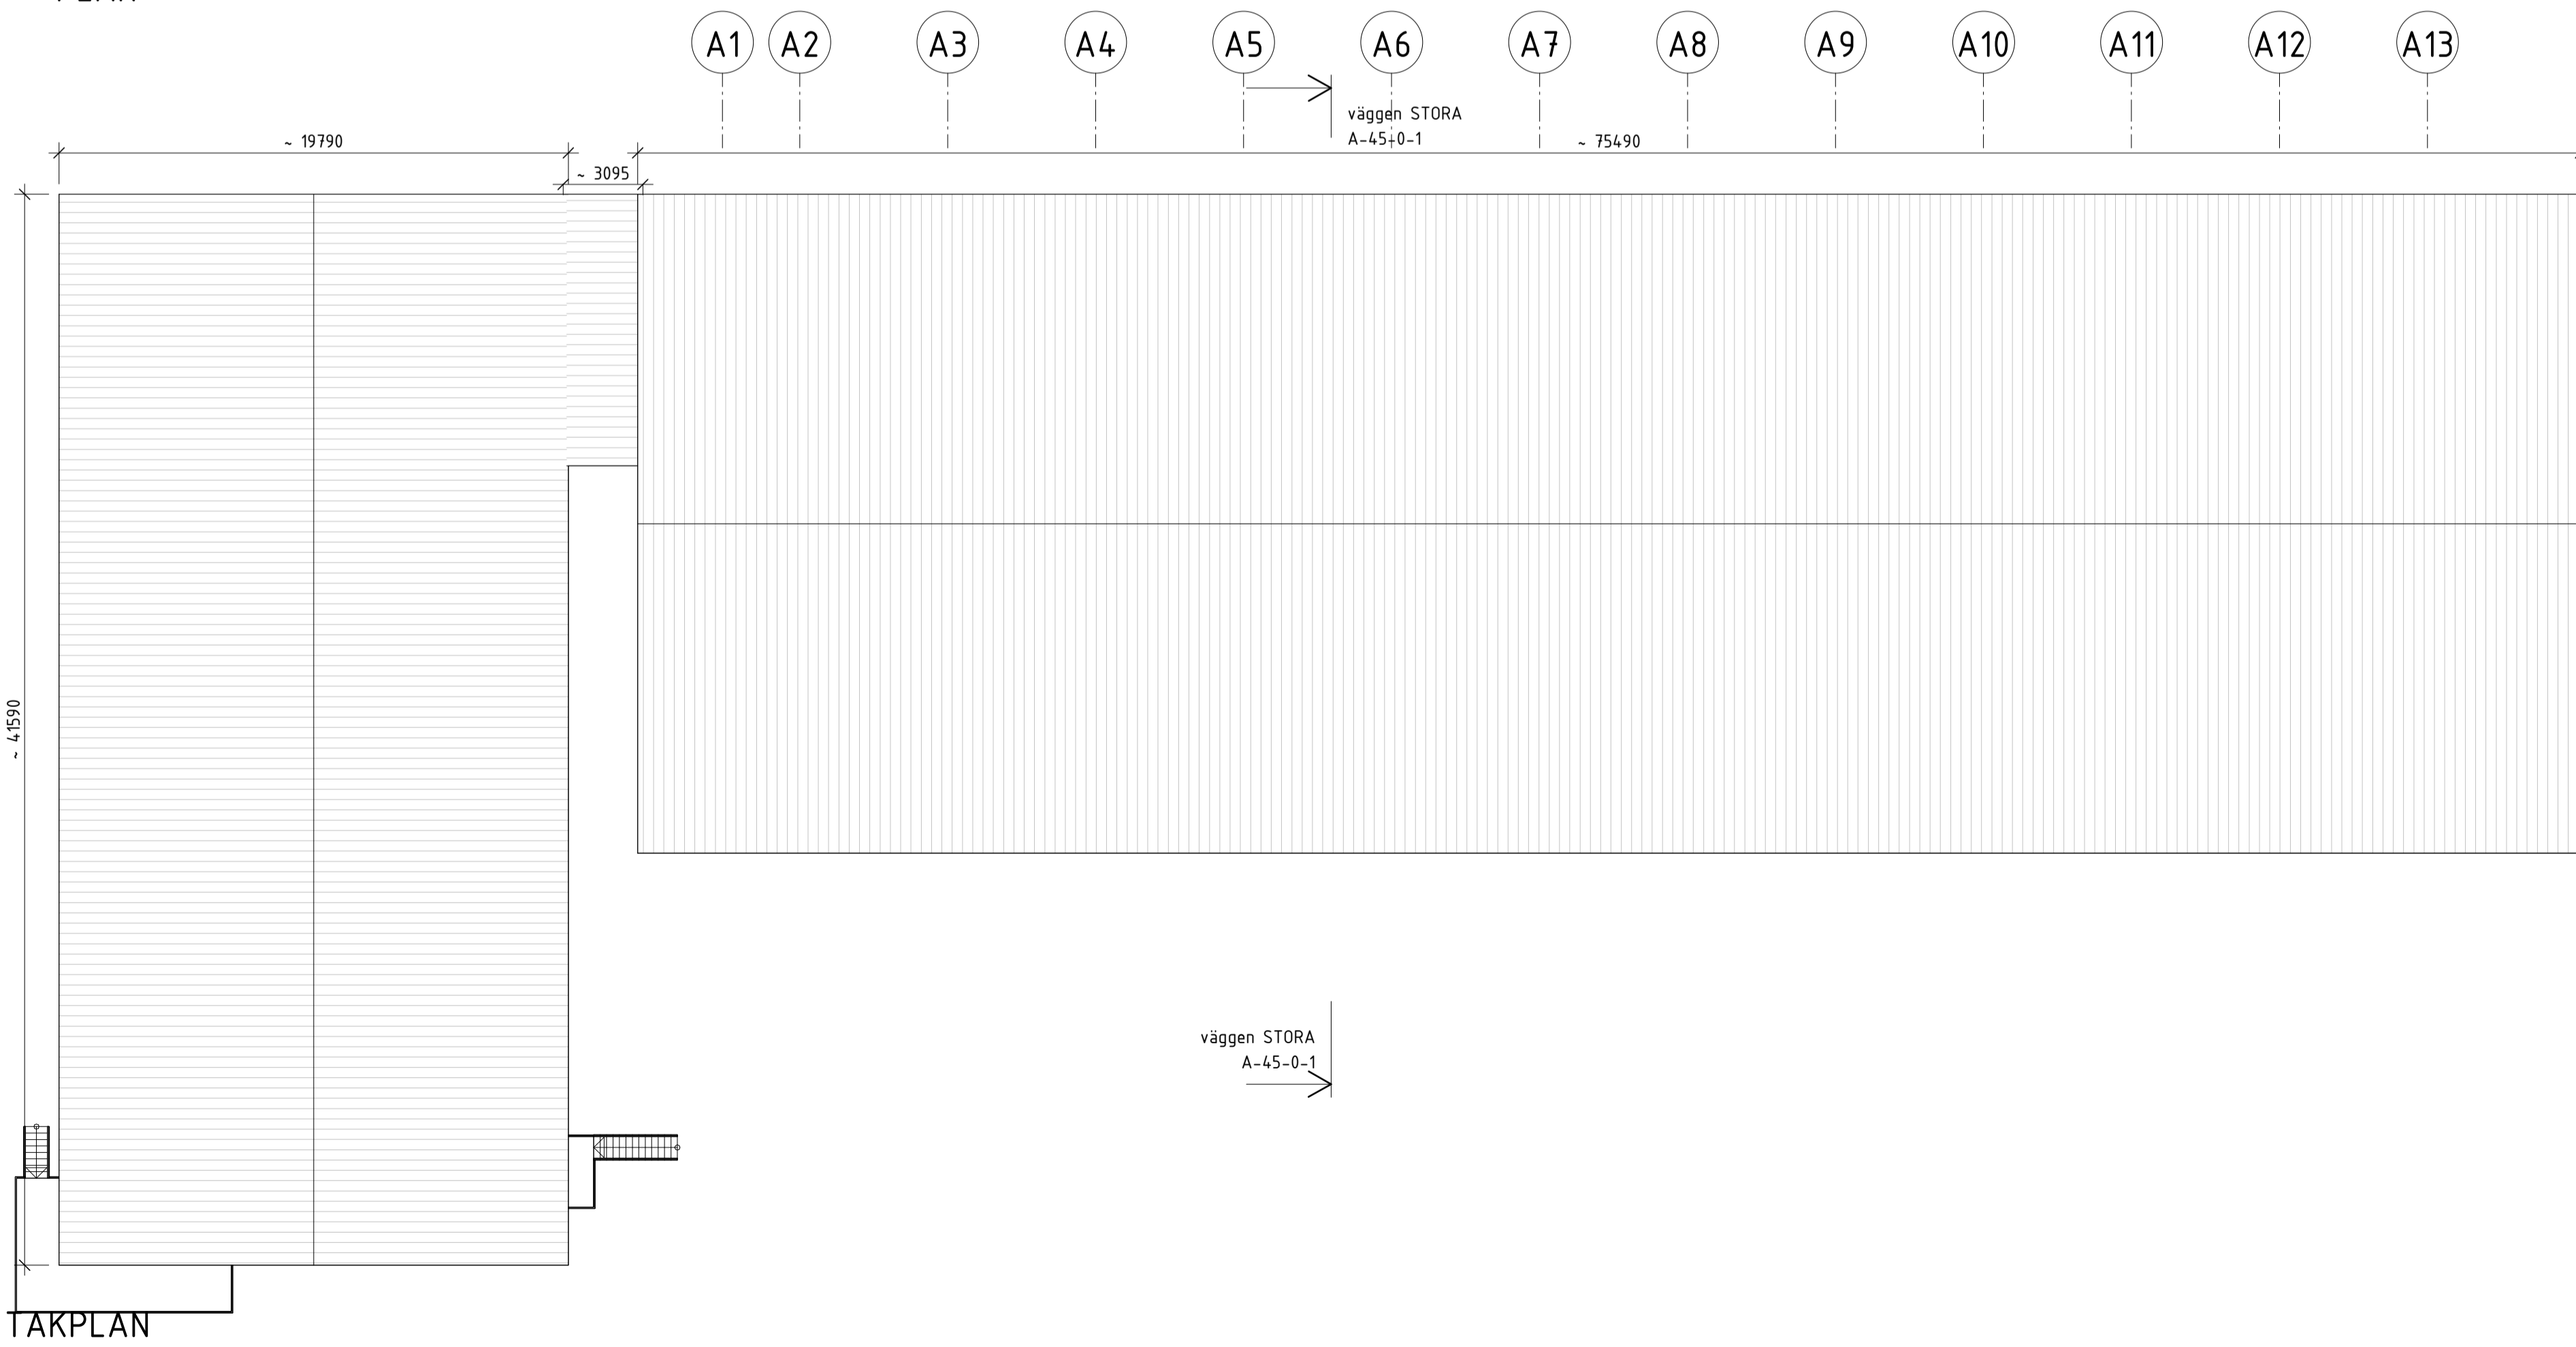
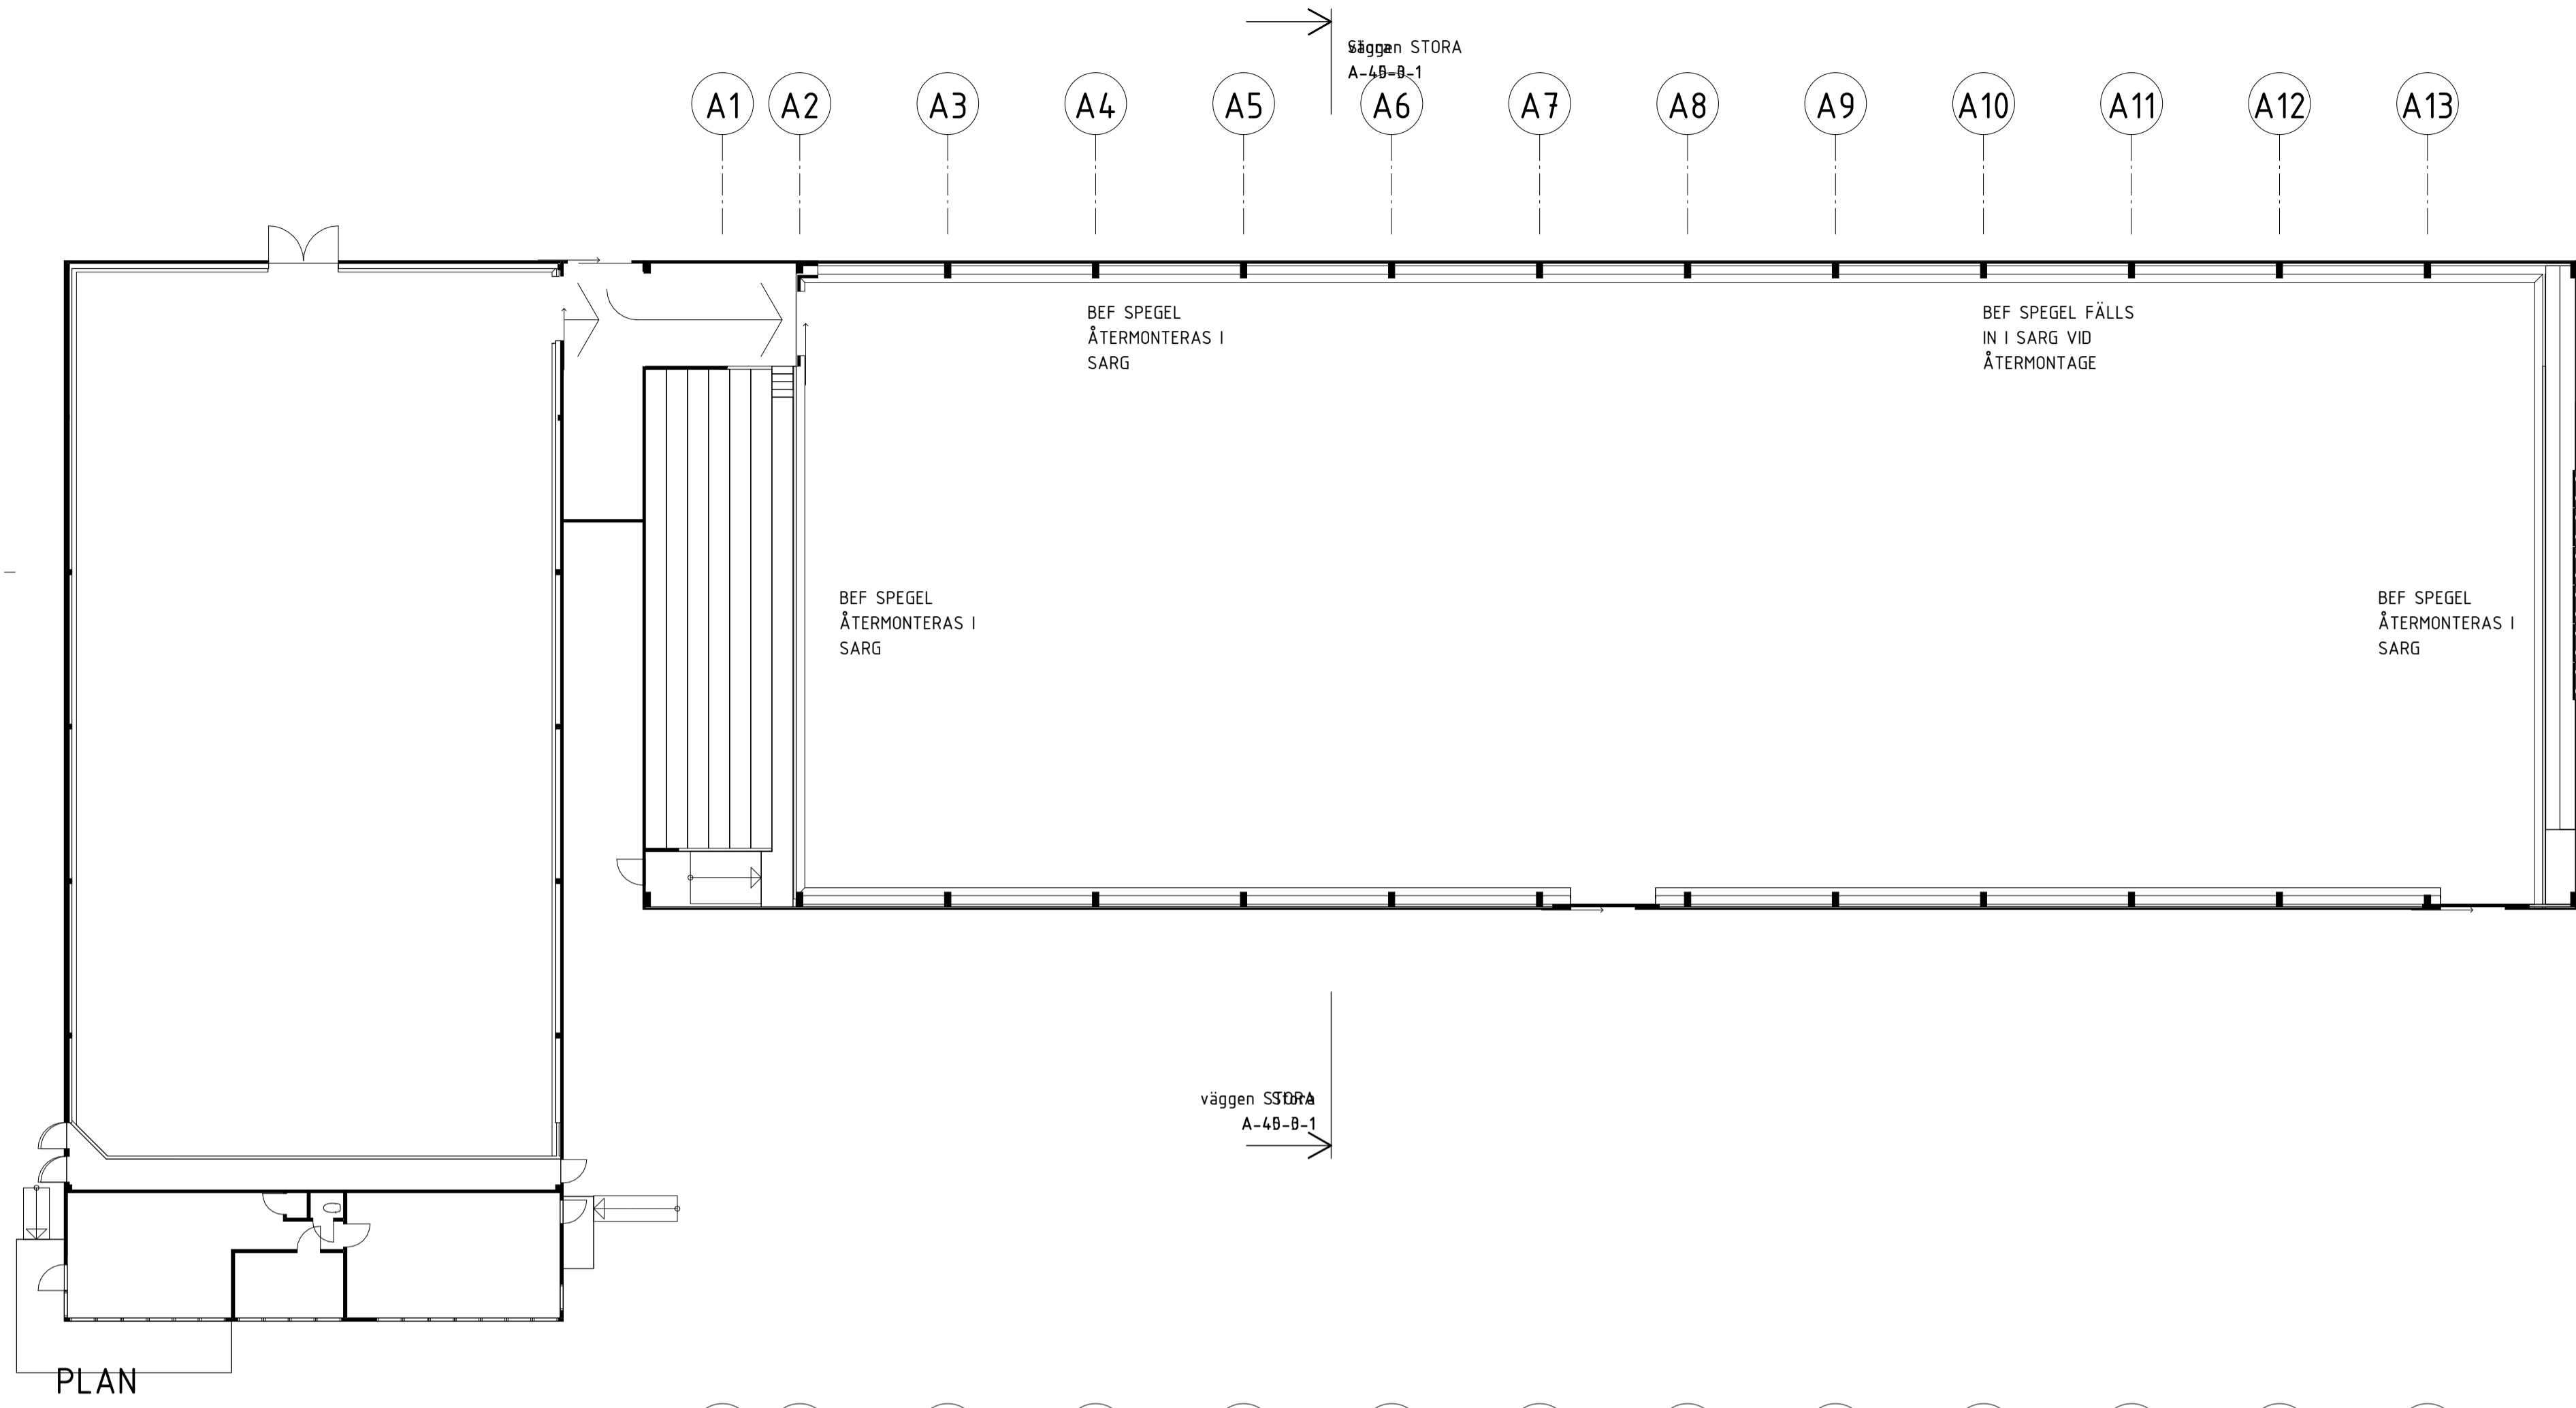


FÖRKLARINGAR

ALLA MÅTT I MM
MÅTT KONTROLLERAS AV ENTREPRENÖREN FÖRE
ANBUDSLÄMNANDE

FÖRESKRIFTER

SE BESKRIVNINGAR

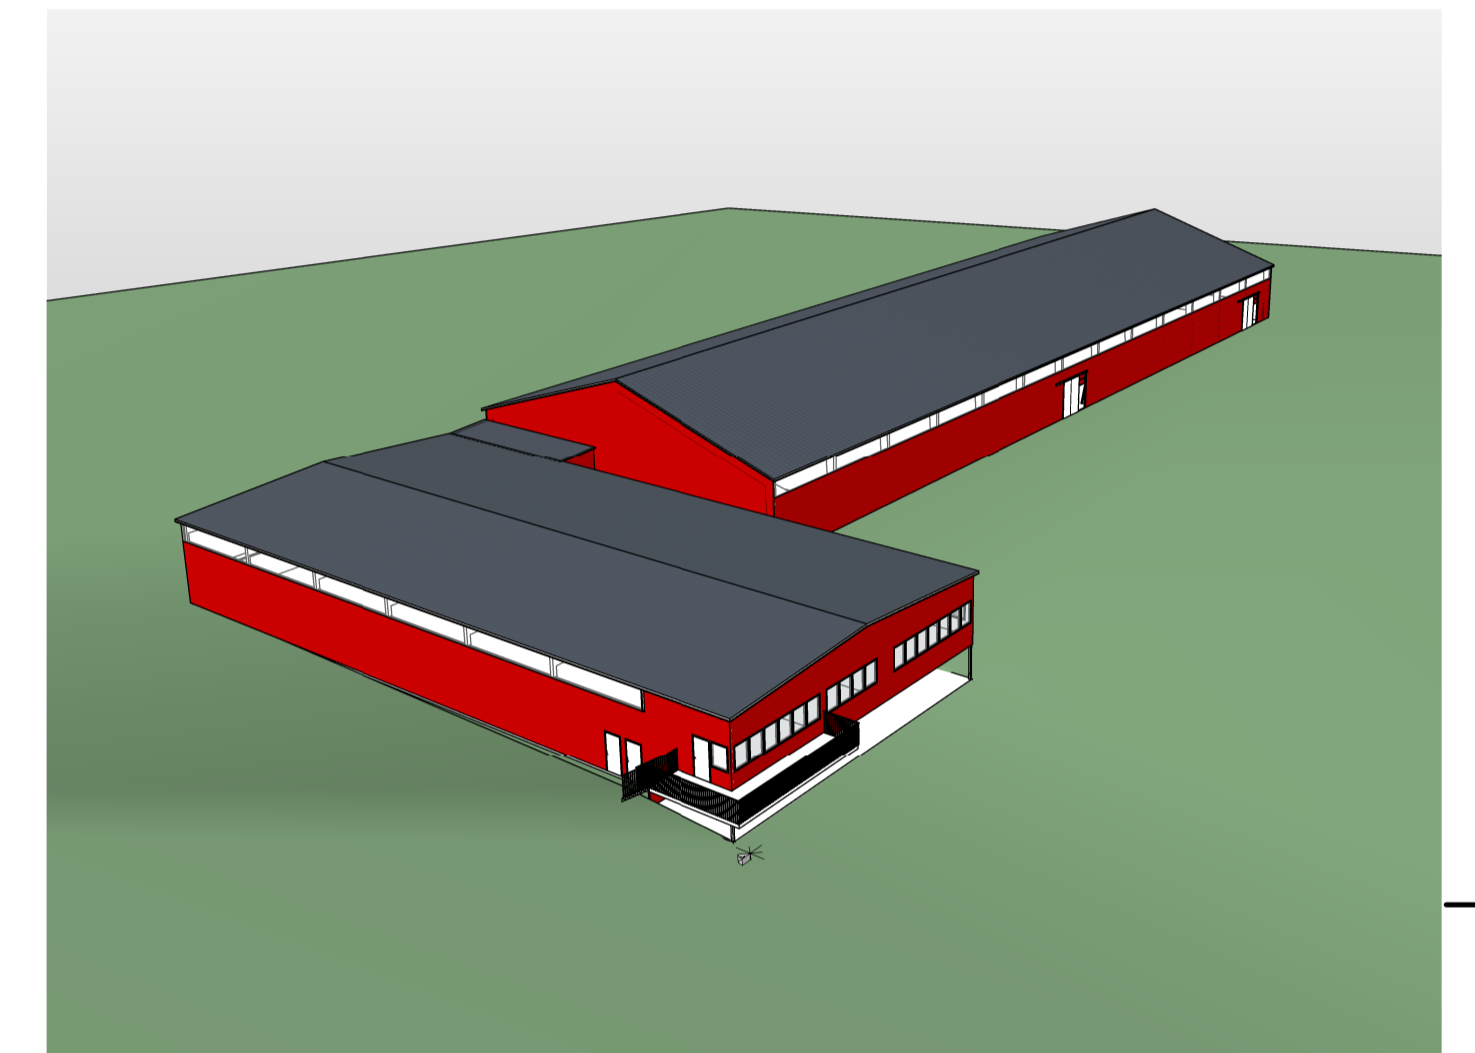

FÖRHANDSKOPIA 2023-10-20

BET	ÄNDRINGEN AVSER	DATUM	SIGN
ANBUDSUNDERLAG			
RIDHUSEN STERK			
STORA EKEBY			
UPPDRAG NR	RITADYKONSTR. AV	HANDLÄGGARE	
-	CH	C Haavisto	
DATUM	ANSVARIG		
OMBYGGNAD RIDHUSEN PLAN, TAKPLAN			
SKALA	NUMMER		BET
A1 1:200 A3 1:400	A-40-1-1		